


آغاز احداث رواق بزرگ امیرالمومنین (علیه السلام) ۱۳ هزار مترمربع زیربنا، ۷ هزار مترمربع فضای مسقف و ۶ هزار مترمربع فضای روباز

تجربه یک زیارت متفاوت

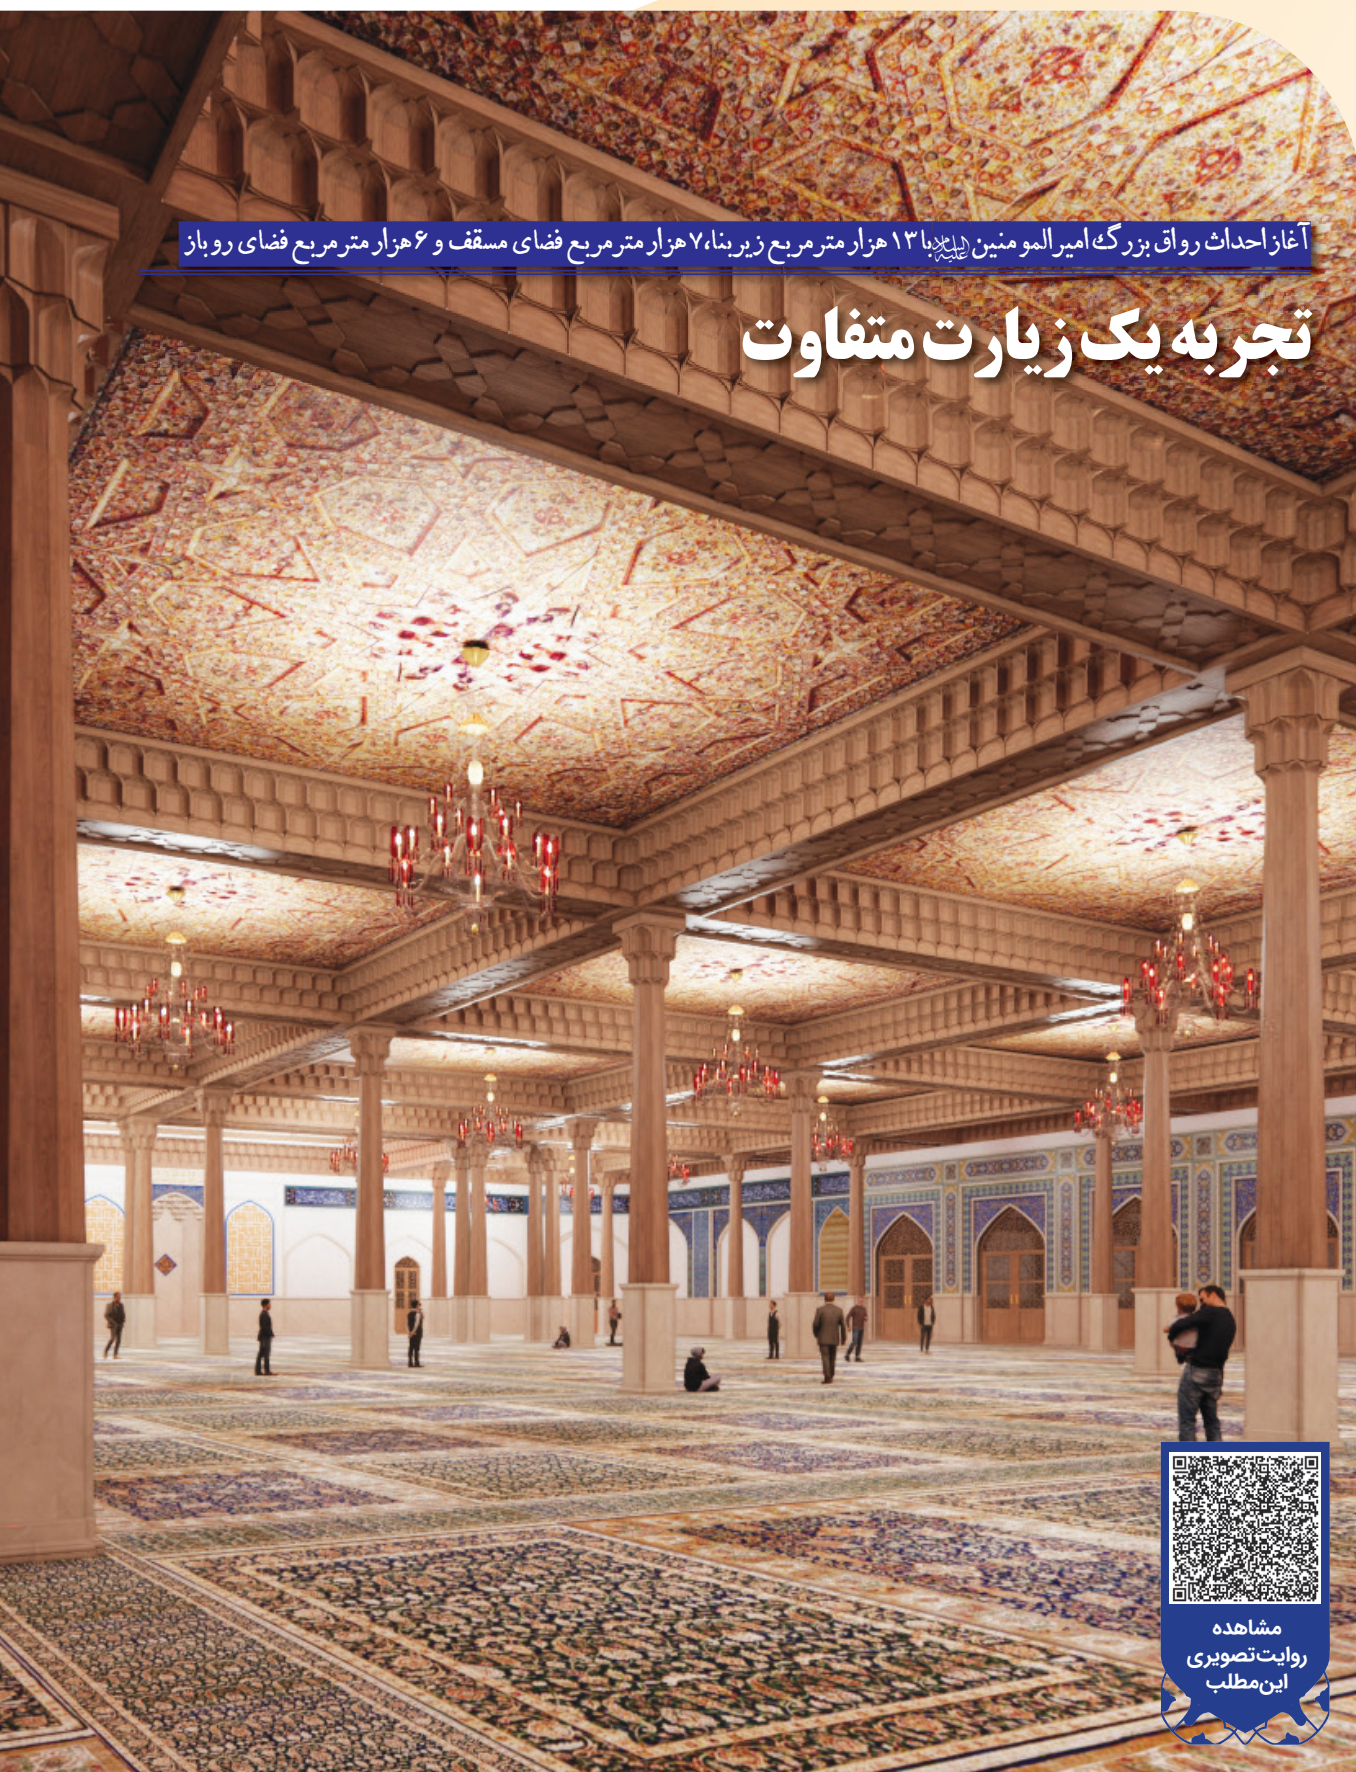

مشاهده
روایت تصویری
این مطلب